



Gebäudewirtschaft	Vorlagenart	Vorlagennummer
Verantwortlich: Beyer, Detlef Datum: 26.03.2018	Beschlussvorlage	2018/097
Öffentlichkeitsstatus: öffentlich		

Beratungsgegenstand:

Schulzentrum Scharnebeck; Umsetzung des Erweiterungs- und Sanierungskonzeptes - Vorstellung des 9. Bauabschnittes - Sanierung der Dreifeldsporthalle

Produkt/e:

111-320 Liegenschaftsverwaltung/Gebäudemanagement

Beratungsfolge

Status	Datum	Gremium
Ö	10.04.2018	Ausschuss für Hochbau und Energiesparmaßnahmen
N	23.04.2018	Kreisausschuss

Anlage/n:

- 1 Übersichtsplan
- 1 Grundriss
- 2 Gebäudeschnitte

Beschlussvorschlag: Der vorgestellten Sanierungsplanung wird zugestimmt. Die Verwaltung wird beauftragt, in den Sommerferien 2018 mit der Sanierung zu beginnen und diese zum Schuljahr 2019/2020 fertigzustellen.

Sachlage:

Mit Beschluss vom 17.07.2006 hat der Kreistag ein Erweiterungs- und Sanierungskonzept für das Schulzentrum Scharnebeck auf den Weg gebracht. Rund 23 Millionen werden dort bis 2019 in die Qualitätssteigerung der Bildungsinfrastruktur investiert. Mit der Umsetzung wurde 2008 begonnen.

Acht Bauabschnitte sind bereits umgesetzt. Mit Beginn der Sommerferien 2018 soll jetzt als 9. Bauabschnitt die Sanierung der Dreifeldsporthalle folgen.

Im Zusammenhang mit dem Anbau der Bibliothek und den Fachunterrichtsräumen für Biologie und Kunst (1. BA) wurden bereits die Geräte Räume saniert.

In dem aktuell anstehenden Sanierungsabschnitt ist die Erneuerung der Dacheindichtung mit Dämmung, der Oberlichter, der haustechnischen Anlagen und die Sanierung der Sporthalle im Innenraumbereich geplant.

Die Sporthalle wurde in den Jahren 1974/75 errichtet und war für den späteren Einbau einer Teleskoptribüne vorgerüstet. Der Einbau einer Teleskoptribüne soll auch weiterhin nicht erfolgen.

Die Halle verfügt über eine Zuschauerempore, die für die Schul- und Vereinssport ausreichend ist. Mit Verzicht auf den Einbau einer Teleskoptribüne bleibt die Halle von den hohen und kostenträchtigen Anforderungen der Versammlungsstättenverordnung befreit.

Die Sanierung der Umkleide- und Duschräume wurde aus Kostengründen zurückgestellt und soll zu einem späteren Zeitpunkt erfolgen.

Im Innenraum sind folgende Arbeiten geplant:

- Erneuerung der haustechnischen Anlagen (Heizung und Lüftung)
- Umstellung der Beleuchtungsanlagen auf LED-Leuchten
- Erneuerung Prallschutz
- Schadstoff- und Brandschutzsanierung
- Erneuerung des Sportbodens
- Austausch der Innentürelemente und Verglasungen
- Erneuerung der Trennvorhänge mit Abtrennung im Bereich der Empore zur Vermeidung der Schallübertragung (akustische Verbesserung)


Die Fertigstellung ist zum Schuljahresbeginn 2019/2020 geplant.

Die Kostenschätzung des Architekten beläuft sich für diesen Sanierungsabschnitt auf 2.965.000 Euro.

Diese Mittel stehen im Haushalt 2018 wie folgt zur Verfügung:

- | | |
|---|----------------|
| • KIP I – Mittel (energetische Sanierung) | 1.400.000 Euro |
| • Rückstellung 2017 | 1.500.000 Euro |
| • Bauunterhalt 2018 | 65.000 Euro |

In der Sitzung werden die Verwaltung und der mit der Planung und Durchführung beauftragte Architekt Horn aus Adendorf die geplanten Sanierungsarbeiten noch näher vorstellen und Fragen dazu beantworten.

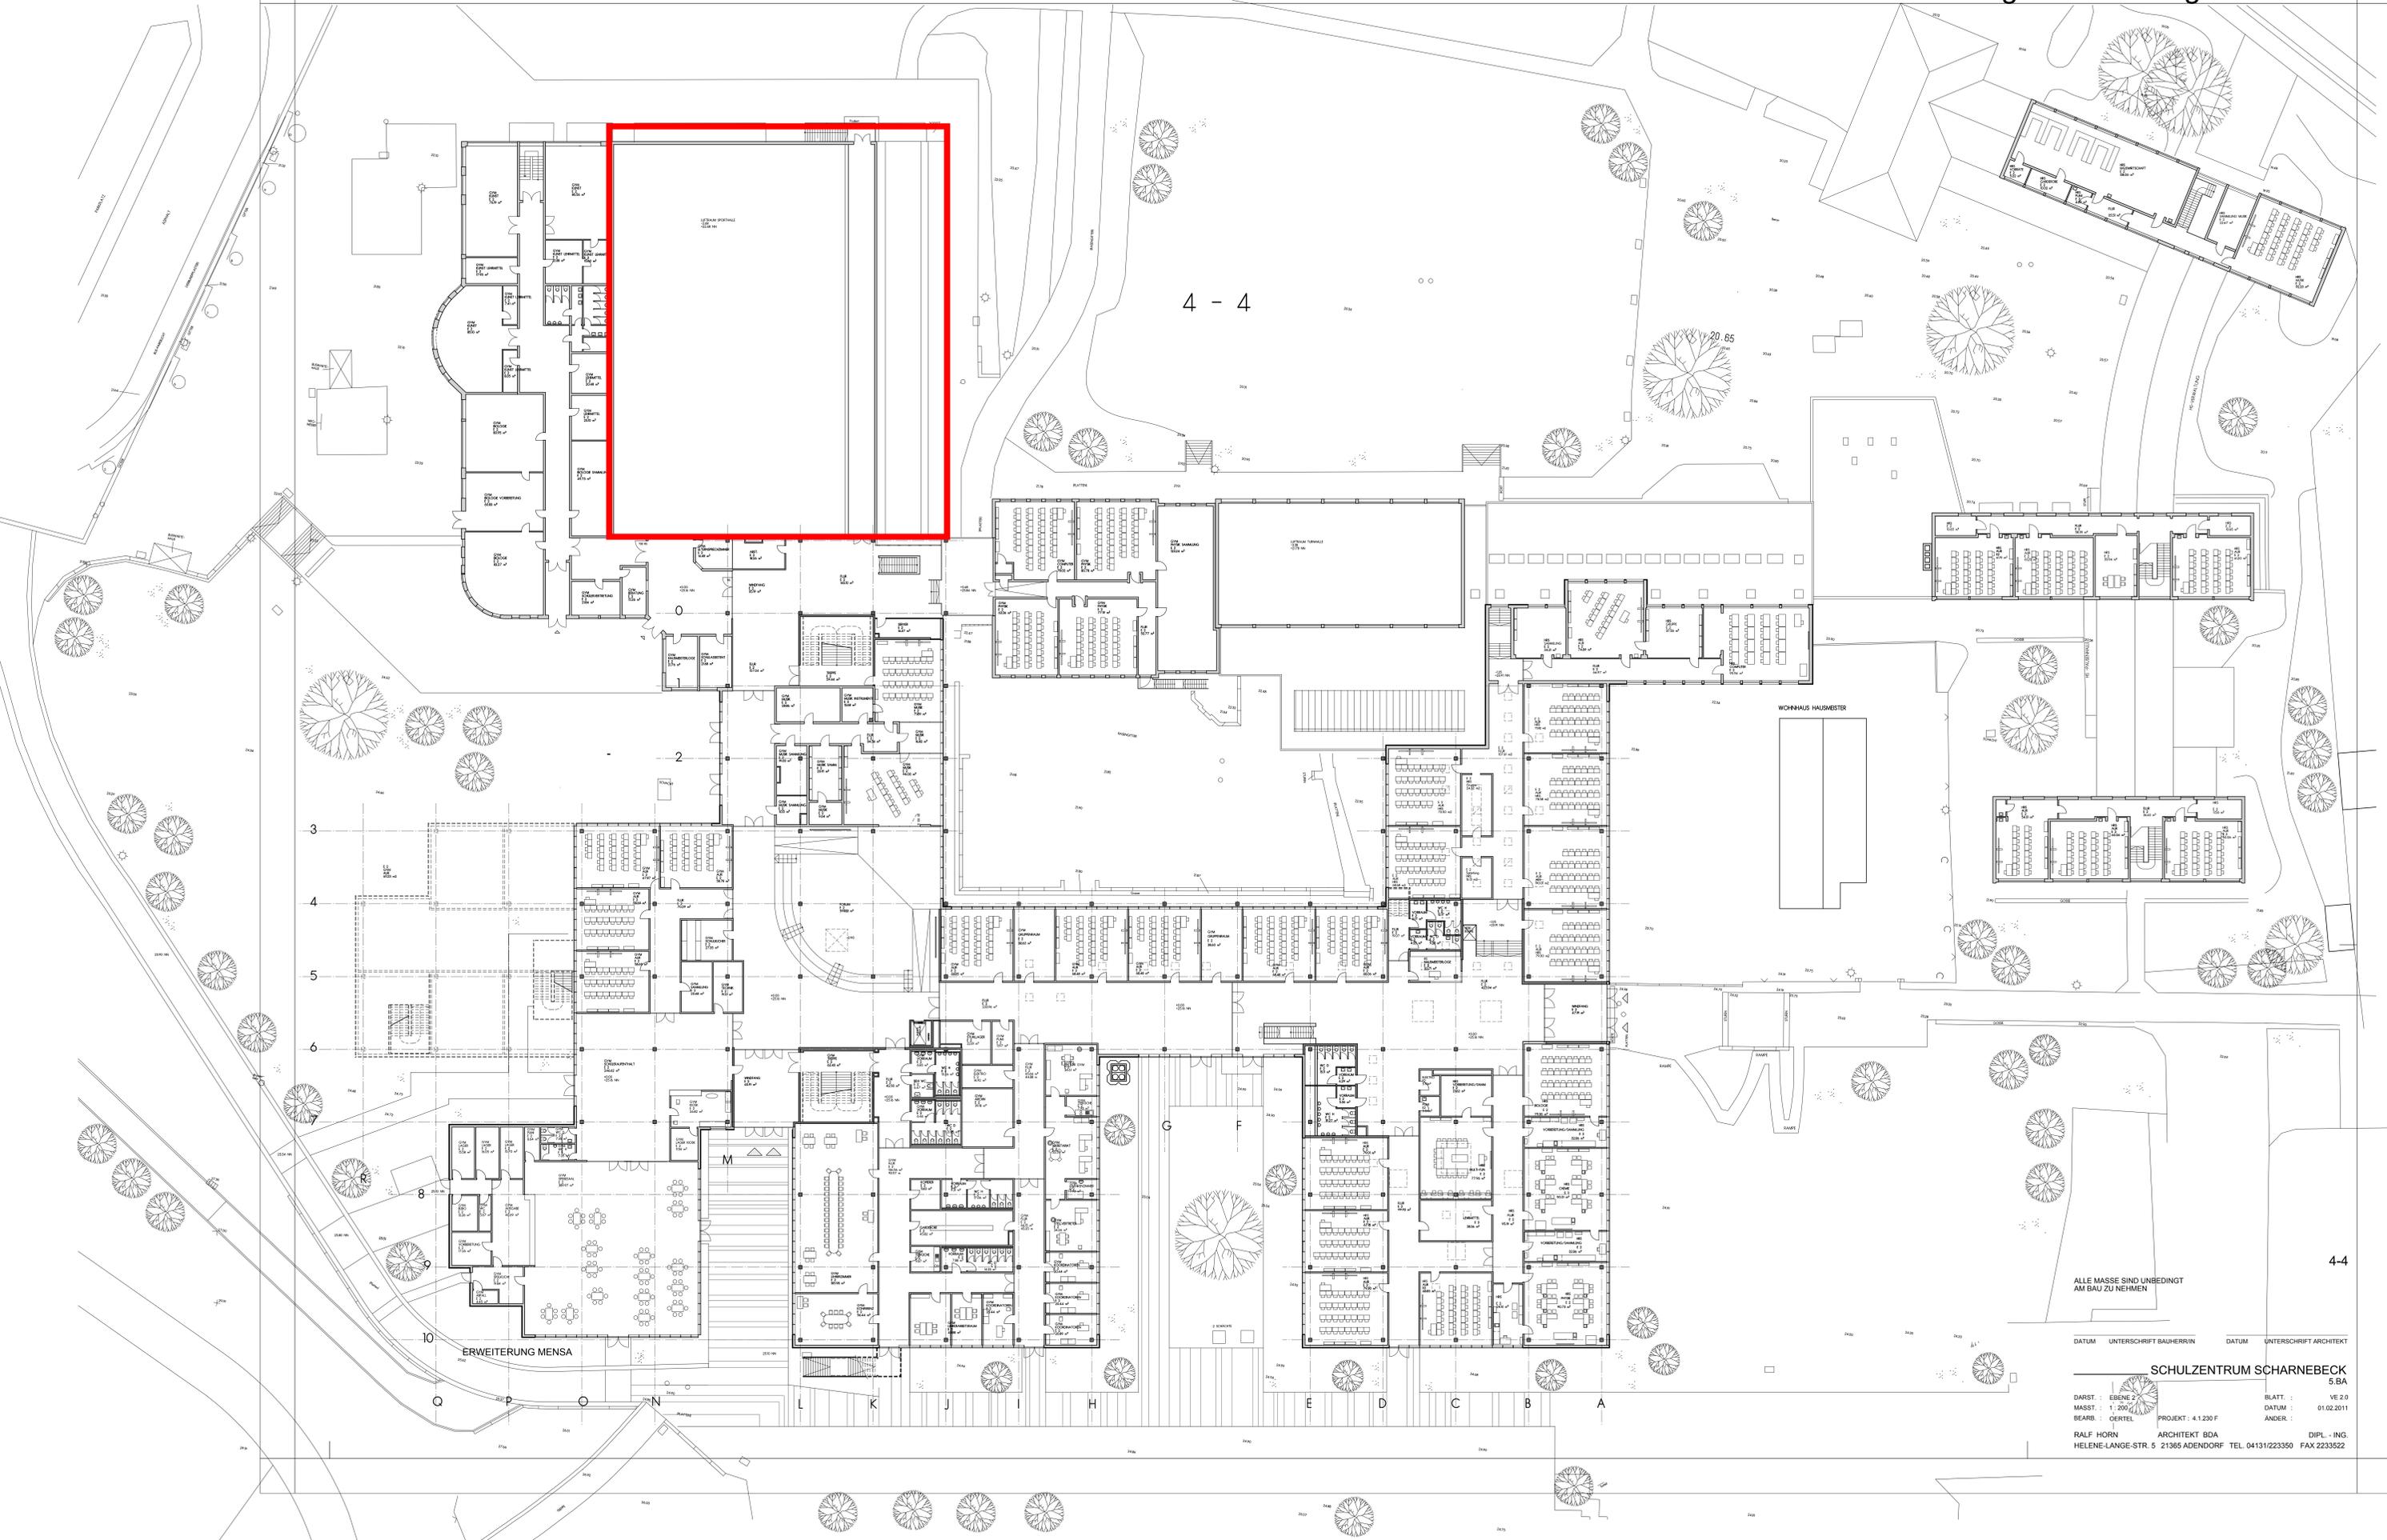

4 - 4

ERWEITERUNG MENSA

WOHNHAUS HAUSMEISTER

ALLE MASSE SIND UNBEDINGT AM BAU ZU NEHMEN


4-4

DATUM	UNTERSCHRIFT BAUHERRIN	DATUM	UNTERSCHRIFT ARCHITECT
SCHULZENTRUM SCHARNEBECK			
5.BA			
DARST. :	EBENE 2	BLATT :	VE 2.0
MASSST. :	1 : 200	DATUM :	01.02.2011
BEARB. :	GERTEL	PROJEKT :	4.1.230 F
RALF HORN	ARCHITECT BDA	DIPL. - ING.	
HELENE-LANGE-STR. 5	21365 ADENDORF	TEL. 04131/223350	FAX 2233522

**ERNEuern DER OBERLICHTER
UND DACHABDICHTUNG**

HELLER ANSTRICH DER BINDER

**ABSCHLEPPUNG FÜR
LÜFTUNG UND ELEKTRO**

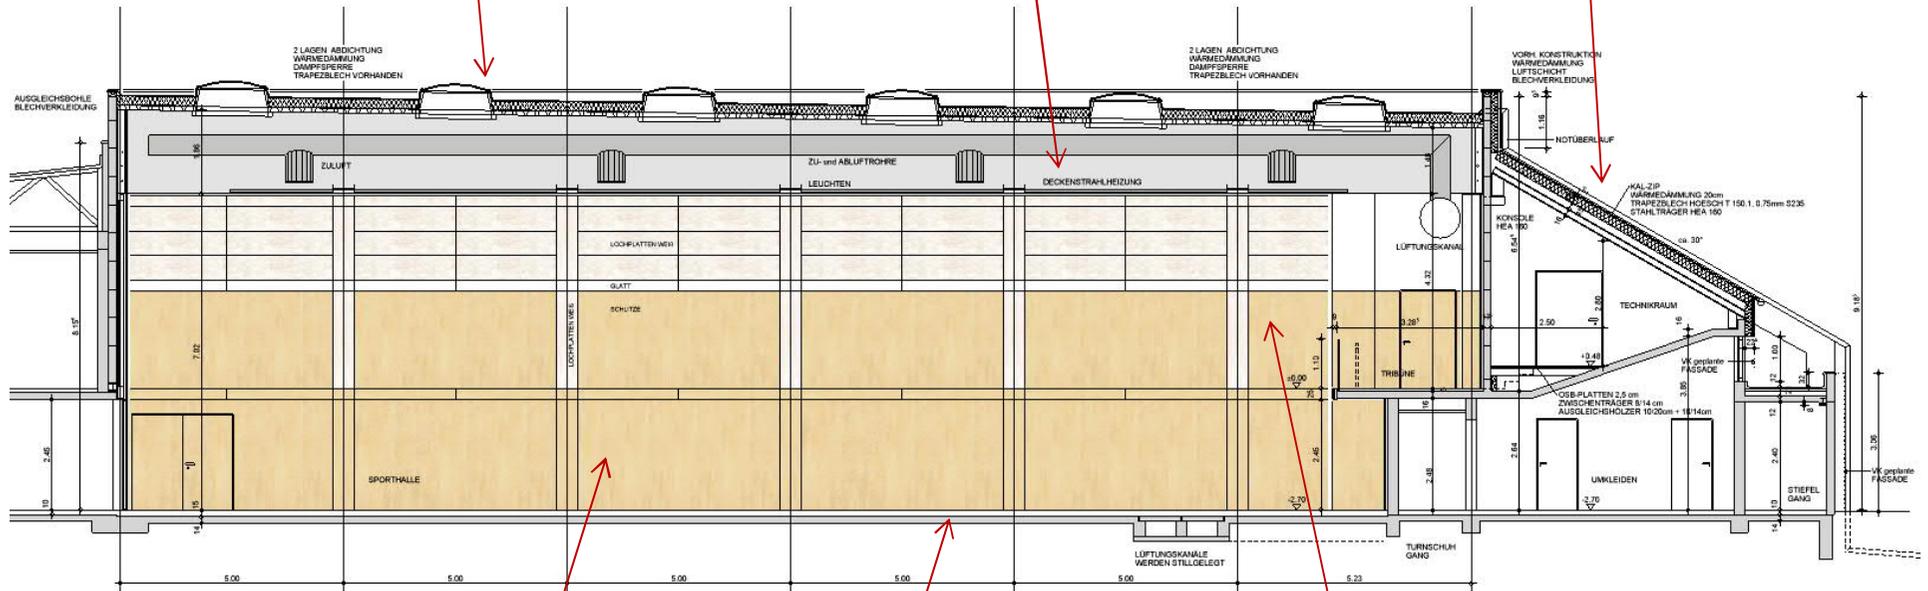


SCHNITT A 1


ERNEUERUNG DER PRALLWÄNDE

ERNEUERUNG DES BODENS

ERNEUERUNG DER AKUSTIKVERKLEIDUNG

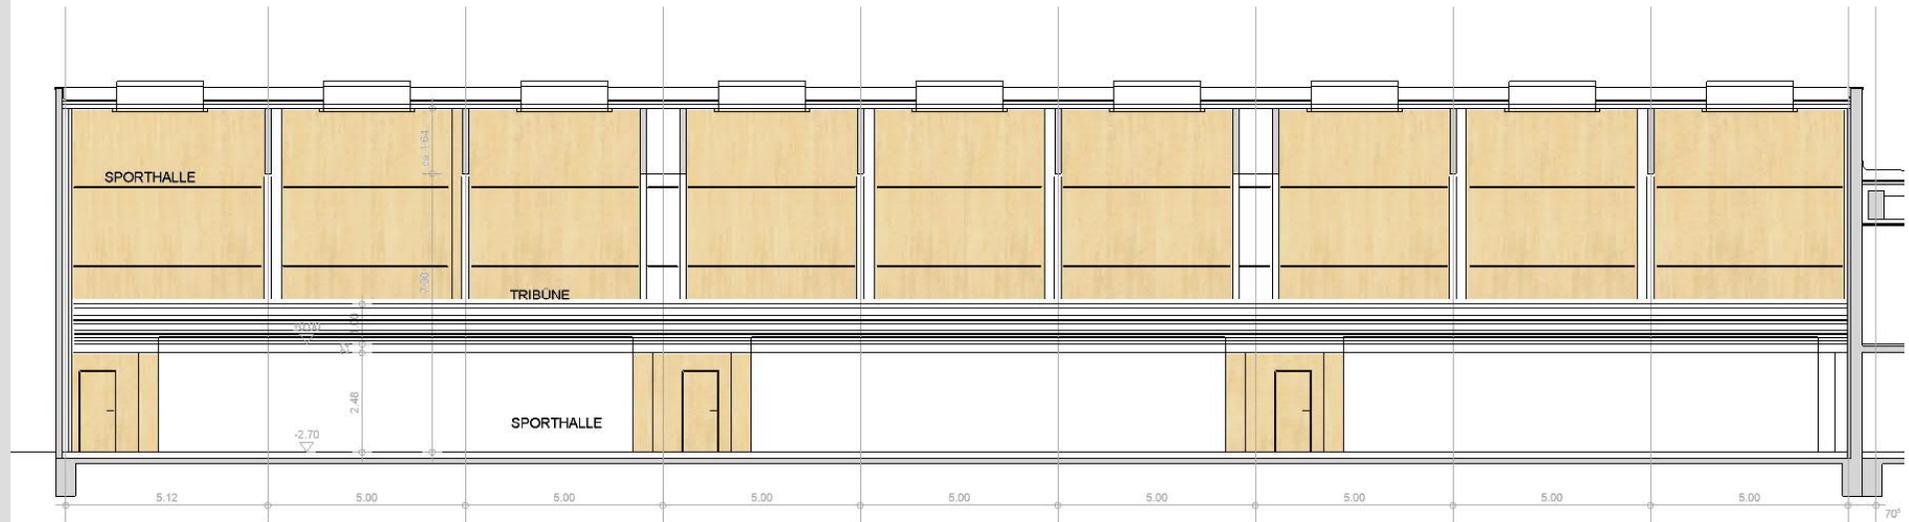

SCHNITT B 1

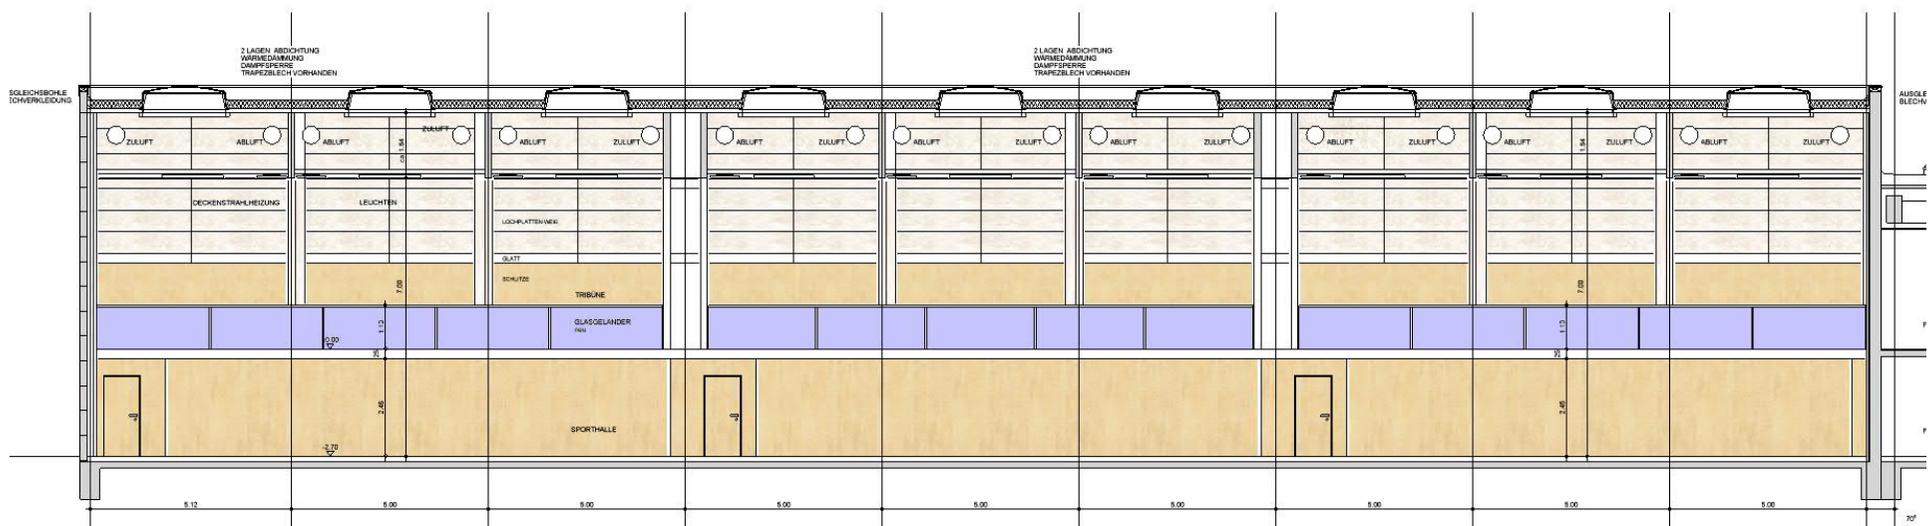

SCHNITT B 1