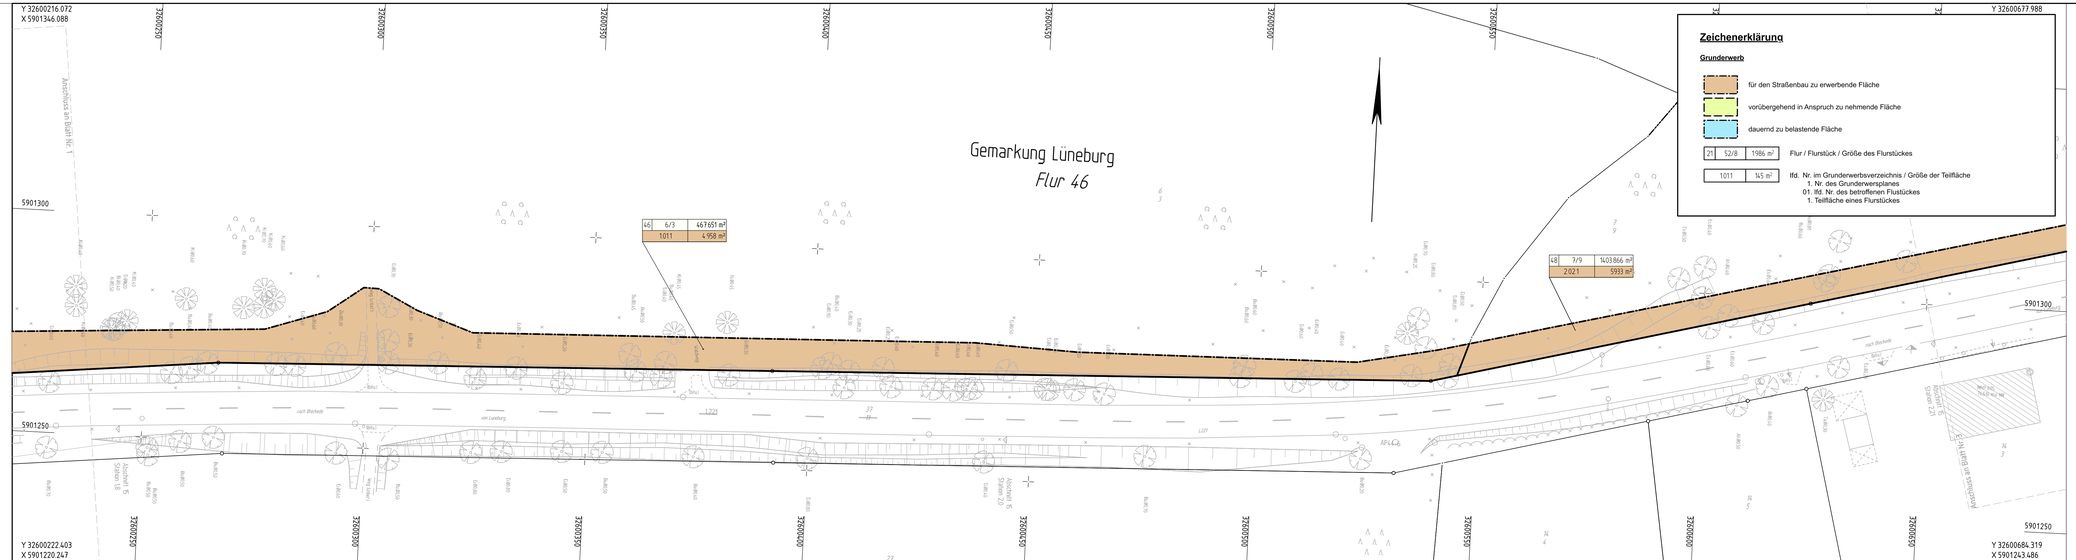

Zeichenerklärung

Grunderwerb

- für den Straßenbau zu erwerbende Fläche
- vorübergehend in Anspruch zu nehmende Fläche
- dauernd zu belastende Fläche

21	52/8	1986 m²	Flur / Flurstück / Größe des Flurstückes
1011	145 m²		lfd. Nr. im Grunderwerbsverzeichnis / Größe der Teilfläche 1. Nr. des Grunderwerbsplanes 01. lfd. Nr. des betroffenen Flurstückes 1. Teilfläche eines Flurstückes

Legende

Gemarkungsgrenze	Zaun	Schacht vorhanden		Schaltkasten
Flurgrenze	Stahlgittermast	Schacht geplant		Schild allgemein
Betonmast	Stahlrohrmast	Schieber		Stationszeichen
Hecke	Holzmast	Straßenablauf		Photovoltanlagenfeld
Mauer	Laterne	Oberflurhydrant		Zufahrt
		Unterflurhydrant		Zugang

1 2 3 4 5 6 7

Niedersächsische Landesbehörde für Straßenbau und Verkehr
Geschäftsbereich Lüneburg

NLSBV - GB Lüneburg Am Alten Eisenwerk 2d 21339 Lüneburg

	Datum	Name
bearbeitet	02.04.2019	Ja Quickert
gezeichnet	02.05.2019	Ja Quickert
geprüft	13.11.2019	Rogowski
Primas-Nr.:	53 05 27	

Nr.	Art der Änderung	Datum	Name

FESTSTELLUNGSENTWURF

Straßenbauverwaltung des Landes Niedersachsen

Straße / Abschn.-Nr. / Station: L 221 / 15 / 1394 bis 25 / 0010
K 28 / 45 / 2841 bis 2617
L 221 / 30 / 3280 bis 3520

PROJIS-Nr.:

Unterlage / Blatt-Nr.: 10.1 / 2

Grunderwerbsplan

Maßstab: 1 : 500

Neubau eines Radweges im Zuge der L 221 von Lüneburg zum KVP Nutzfelde, sowie am Ortseingang Neetze

Aufgestellt:

Lüneburg, den 14.11.2019
Niedersächsische Landesbehörde für Straßenbau und Verkehr
Geschäftsbereich Lüneburg

im Auftrage: gez. I.A. Padberg

Landkreis Lüneburg

Festgestellt gem. § 38 NStrG

Lüneburg, den

RBP 1

im Auftrage:
Bauräin